


Plan nach den Umbauten Maßstab 1:100

Adresse: Via del Loggiato Vecchio No. 3, 9090 Baressa (OR), Italien - Sardinien

Dachfläche

Plan der Bodenfläche / Erdgeschoss

Plan der ersten Etage

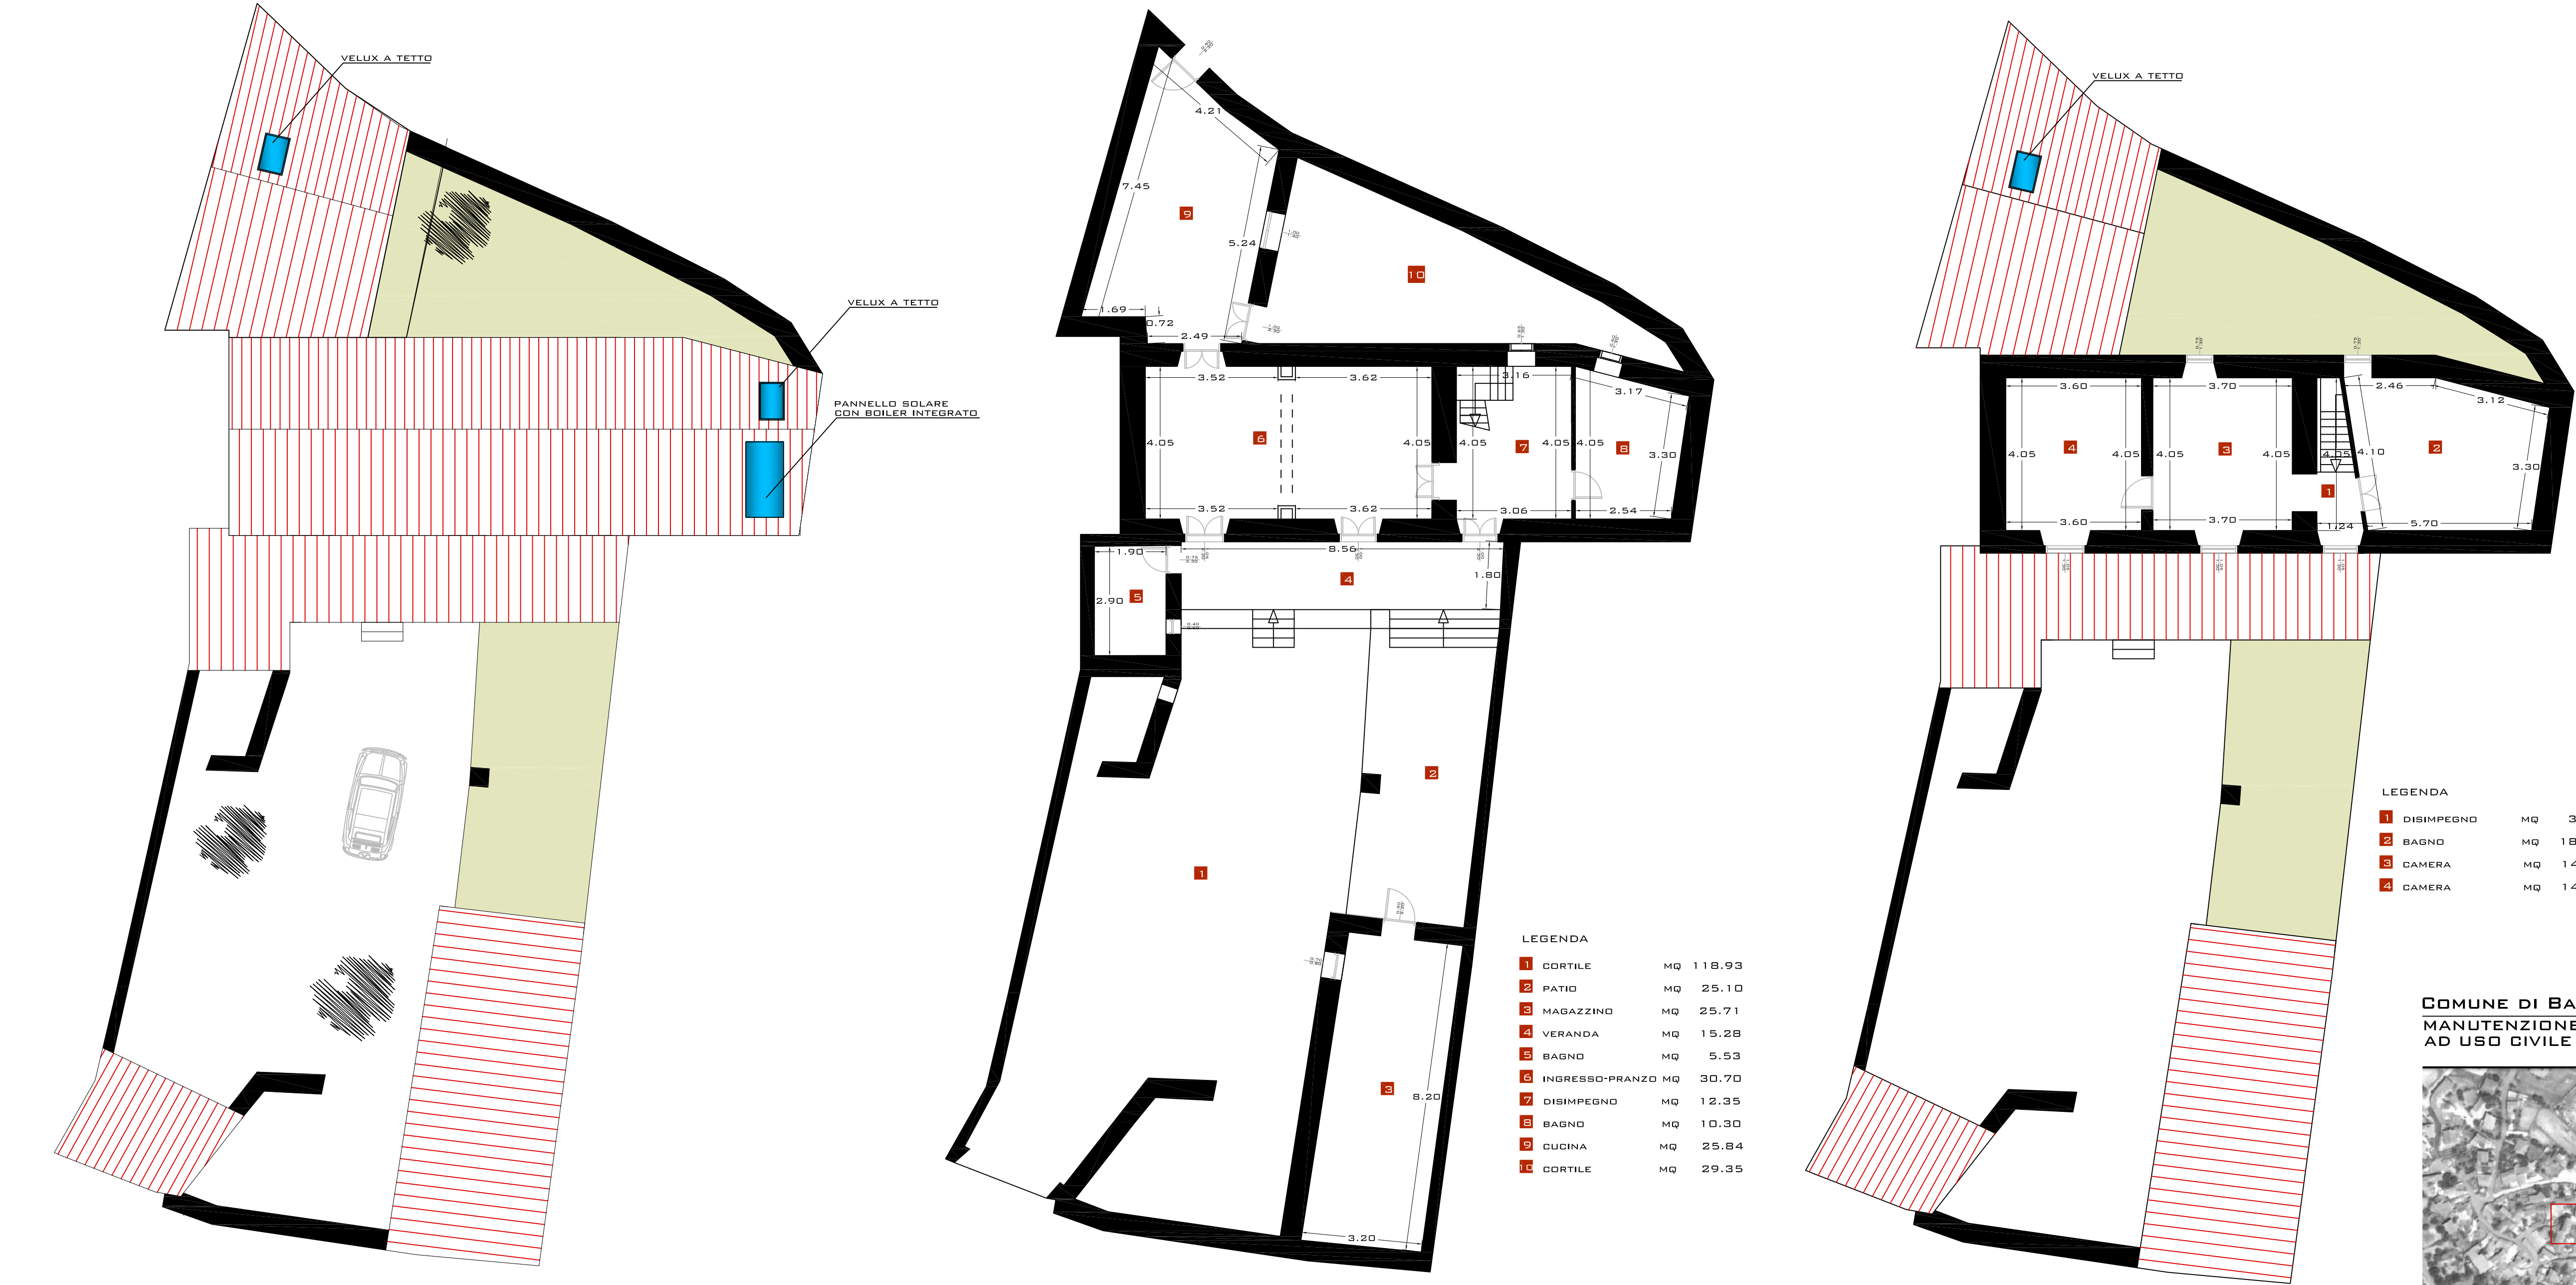

LEGENDA

1	DISIMPEGNO	MQ	3.74
2	BAGNO	MQ	18.84
3	CAMERA	MQ	14.90
4	CAMERA	MQ	14.52

COMUNE DI BARESSA
MANUTENZIONE STRAORDINARIA DI UN FABBRICATO
AD USO CIVILE ABITAZIONE



ELABORATO:

TAVOLA 3/4

SITUAZIONE POST OPERAM
PIANTE SEZIONI E PROSPETTI,

INDIRIZZO SITO: BARESSA, VIA DEL LOGGIATO VECCHIO 3	FORMATO: A1 ORIZZONTALE
CODICE SITO: DATASTO FAB. F.7 MAPP. 1563	SCALA: VARIE
NGME DOCUMENTO: AUT 07.2013	DATA CONSEGNA: 22.10.2013

IL COMMITTENTE:
NEUMANN STEFAN DIRK VOLKER

SEZIONE A-A

SEZIONE B-B

PROSPETTO FRONTALE

